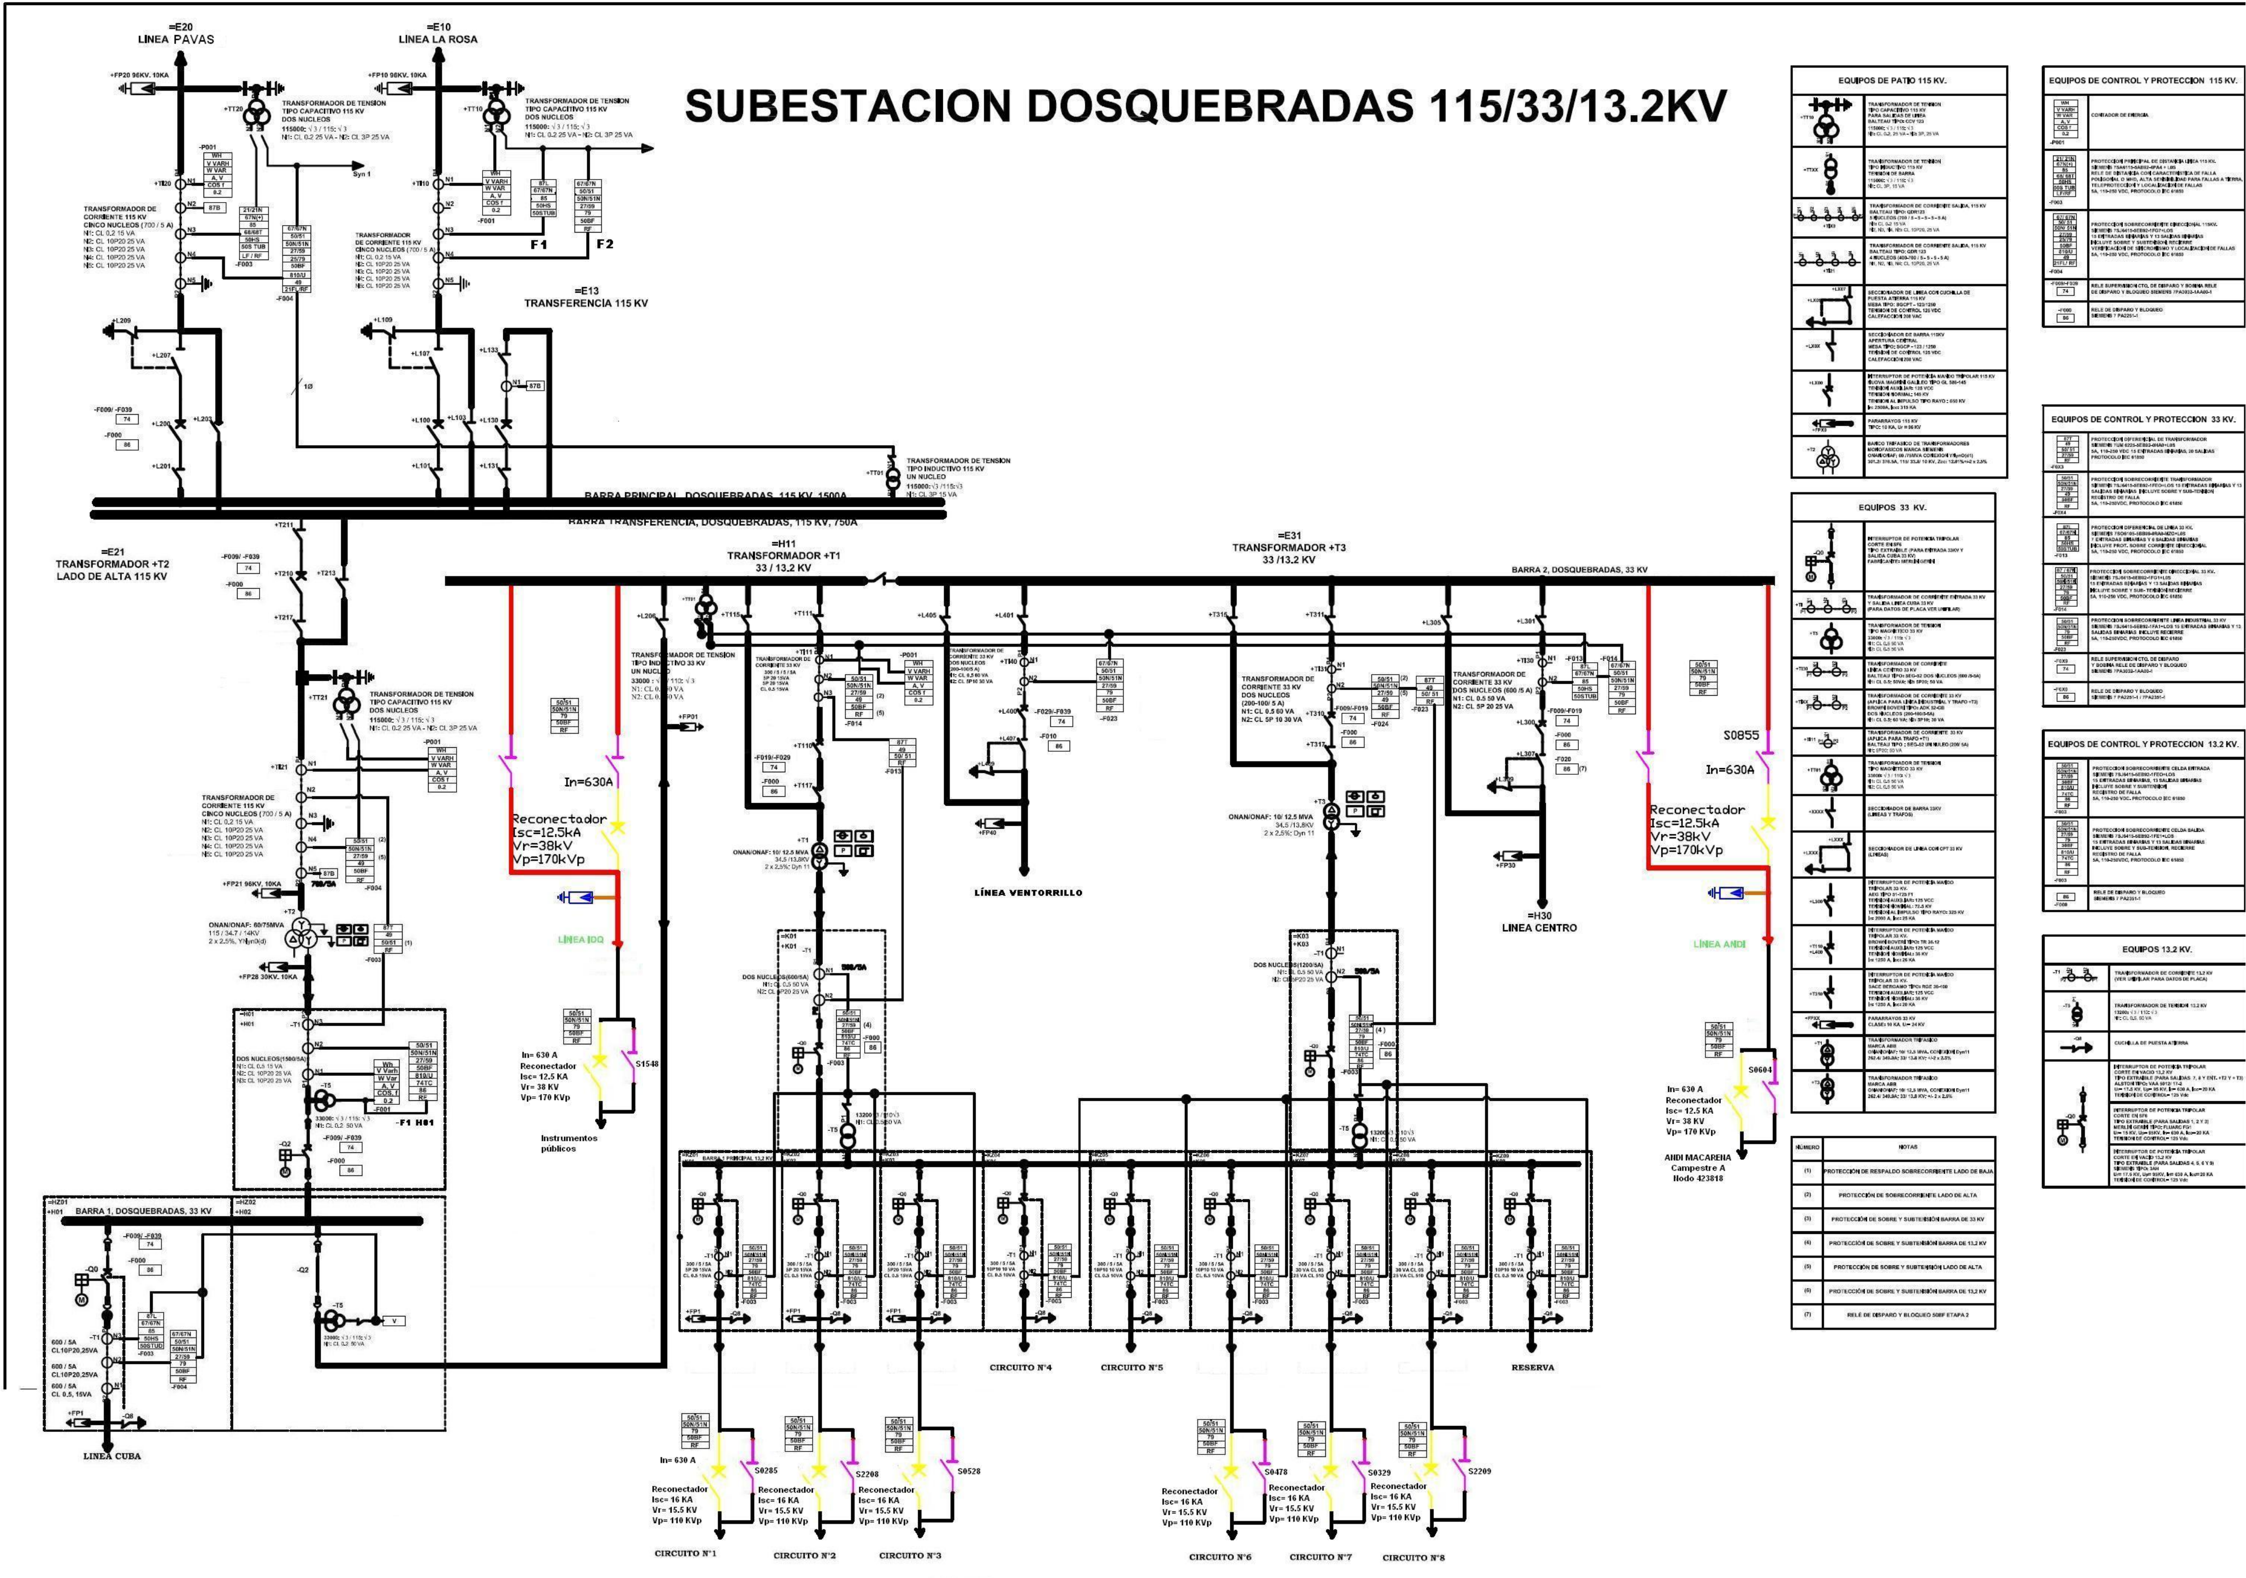SUBESTACION DOSQUEBRADAS 115/33/13.2KV