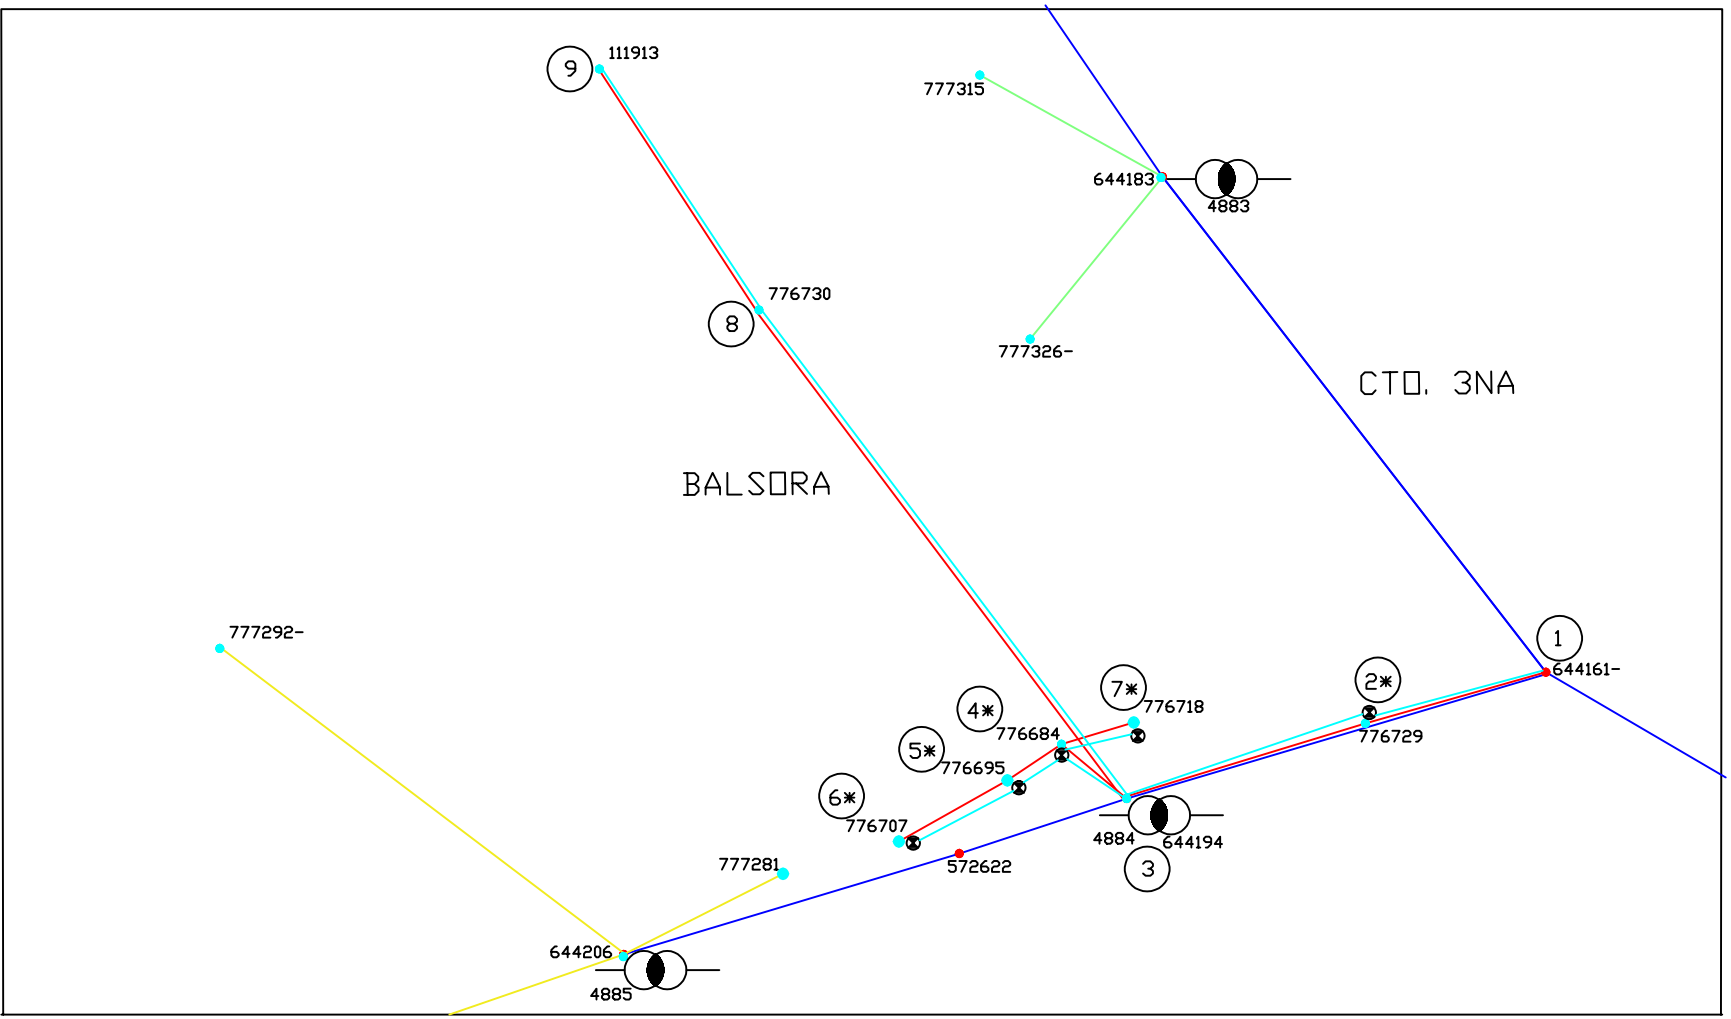

GENERALIDADES - CONVENCIONES	
LINEA DE MEDIA TENSION AEREA DESNUDA EXISTENTE	
LINEA DE BAJA TENSION A DESMONTAR	
LINEA DE MT AEREA PROYECTADA SEMIAISLADA (ECOLOGICA)	
LINEA DE MEDIA TENSION PARA DESMONTAR	
LINEA DE BAJA TENSION PROYECTADA (RED TRENZADA)	
POSTE DE CONCRETO EXISTENTE (MT)	
POSTE DE CONCRETO PROYECTADO (MT)	
POSTE DE CONCRETO EXISTENTE (BT)	
POSTE DE CONCRETO PROYECTADO (BT)	
TRANSFORMADOR EXISTENTE	
TRANSFORMADOR PROYECTADO	
SECCIONADOR EXISTENTE	
SECCIONADOR PROYECTADO	
CRUCE AEREO EXISTENTE	

energía DE PEREIRA

EMPRESA DE ENERGIA DE PEREIRA SA. ESP.

CONTENIDO
CIRCUITO 3NA - PQR 5678666

UBICACION
SECTOR REFUGIO DE BALSORA

PROPIETARIO
EMPRESA DE ENERGIA DE PEREIRA

ESCALA
1:5000

FECHA DE DISEÑO
DICIEMBRE 2020

PLANO
1/1